

شرکت مقره سازی صدف گستر زنجان

.....

مدارک لازم جهت شرکت در مناقصه ۱-۱۴۰۱/۰۲

- ۱- فیش واریزی یا ضمانت نامه بانکی به مبلغ ۵۰۰,۰۰۰,۰۰۰ ریال به حساب شماره ۱۵۸۴۸۴۶۷۸ بانک رفاه و یا حساب شماره ۰۱۰۰۷۲۸۱۰۳۰۰۱ بانک صادرات به نام شرکت مقره سازی صدف گستر زنجان.
«لطفا مشخصات تکمیلی از قبیل شناسه ملی، کد اقتصادی، شماره تماس در پشت ضمانتنامه یا فیش واریزی قید گردد.»
- ۲- ارائه سوابق کاری مرتبط.
- ۳- ارائه رضایت نامه از کارفرمایان سابق.
- ۴- روزنامه رسمی و آخرین آگهی تصمیمات و تغییرات برای شرکت ها و جواز تاسیس و پروانه کسب برای کارگاه ها
- ۵- پاکت (الف) حاوی مدارک مذکور در بند ۱، ۲، ۳ و ۴ برگ تائید شده شرایط شرکت در مناقصه.
- ۶- پاکت (ب) حاوی قیمت پیشنهادی.
- ۷- ارائه قیمت می بایستی در برگ اعلام بهاء شرکت صدف گستر انجام پذیرد.
- ۸- پاکت الف و ب باید به صورت دربسته و لاک و مهر شده در پاکت مخصوص ارسال مدارک قرار گرفته و توسط پست پیشتاز و یا بصورت دستی به نحوی ارسال شوند که حداکثر تا تاریخ ۱۴۰۱/۰۳/۲۲ از طریق آدرس زیر دریافت گردد.

آدرس : زنجان-شهرک صنعتی شماره ۱، فاز سوم، خیابان سهروردی

تلفن: ۳-۲۲۲۲۱۷۷۱ فکس: ۲۲۲۲۱۷۷۳ کدپستی: ۴۵۳۳۱۵۳۱۸۳

.....

شرایط شرکت در مناقصه ۱-۱۴۰۱/۰۲ :

- ۱- ارائه پاکت مخصوص ارسال مدارک با محتویات مربوطه.
- ۲- به پیشنهادات مبهم، بدون امضاء، دریافت شده پس از موعد مقرر، فاقد سپرده و شروطی که موجب تنزل کیفیت فنی و یا افزایش بار مالی باشد ترتیب اثر داده نخواهد شد.
- ۳- پیشنهادات رسیده در کمیسیون معاملات مفتوح و از بین پیشنهادات، پیشنهادی که از نظر فنی و ارزیابی، مورد قبول و دارای قیمت پیشنهادی پائین باشد برنده اعلام خواهد شد.
- ۴- هر گونه مالیات عوارض و کسورات قانونی به عهده برنده مناقصه می باشد که در صورت لزوم در موقع پرداخت از بهای کالا یا صورت وضعیت کارکرد، کسر گردیده و به حساب برنده مناقصه به سازمان مربوطه پرداخت خواهد شد.
- ۵- هزینه چاپ آگهی مناقصه برعهده برنده می باشد.
- ۶- در صورتیکه برنده مناقصه حاضر به انجام معامله نگردد سپرده وی ضبط و با نفر دوم معامله صورت می پذیرد و در صورتی که برنده دوم نیز از معامله امتناع ورزد سپرده وی نیز ضبط خواهد شد.
- ۷- سپرده مناقصه یا ضمانت نامه برای نفرات اول تا سوم تا مرحله عقد قرارداد نزد شرکت صدف گستر باقی خواهد ماند و برای نفرات غیر برنده حداکثر ۴۵ روز پس از بازگشائی پاکتها آزاد خواهد شد.
- ۸- هیچ پیشنهاد دهنده حق تماس با خریدار از زمان بازگشائی پاکتها تا مرحله انعقاد قرارداد را ندارد.
- ۹- هر گونه اعمال نفوذ در بررسی فنی و بازرگانی توسط پیشنهاد دهنده از هنگام بازگشائی پاکتها تا انعقاد قرارداد برای خریدار منجر به رد پیشنهاد خواهد شد.
- ۱۰- پیشنهادات قیمت بایستی خوانا و بدون قید و شرط در داخل پاکت در بسته و به تاریخ ۱۴۰۱/۰۳/۲۲ آخر وقت اداری روز یکشنبه به واحد خرید شرکت مقره سازی صدف گستر زنجان تحویل گردد.
- ۱۱- بهای هر محموله دریافتی و یا خدمات انجام پذیرفته یک ماه پس از تائید آن به فروشنده پرداخت خواهد شد.
- ۱۲- محل تحویل کالا و یا انجام خدمات، کارخانه شرکت صدف گستر زنجان می باشد.
- ۱۳- شرکت صدف گستر در افزایش یا کاهش سفارش بمیزان ۲۵٪ مختار است.
- ۱۴- شرکت صدف گستر در رد یا قبول کلیه و یا هر یک از پیشنهادات مختار است.
- ۱۵- گشایش پاکتهای مناقصه غیر حضوری خواهد بود.

موارد فوق روئیت گردید و مورد قبول اینجانب مدیر مسئول یا نماینده تام الاختیار شرکت / فروشگاه می باشد.

نام و نام خانوادگی، امضاء و مهر شرکت

۱۴۰۱/۰۳/۲۲



{برگ استعلام بهاء}

شماره مناقصه: ۱۳۰۱/۰۲-۱

تاریخ مناقصه: ۱۳۰۱/۰۳/۱۲


ردیف	شرح کالا	مشخصات فنی مورد نیاز	مشخصات فنی قابل تامین از طرف فروشنده/ پیمانکار
۱	طراحی، ساخت و نصب سوله	ZS۳۸A-۰۲-۰۱ ZS۳۸A-۰۲-۰۲ ZS۳۸A-۰۲-۰۳	
توضیحات: ۱- ابعاد سوله مورد نظر عرض تقریبی ۱۸ متر و طول ۴ دهانه ۶ متری (۲۴ متر) است. ۲- حداقل ارتفاع تقریبی ۵,۵ متر و حداکثر (قسمت بالایی کنسول) ۷,۸ متر برآورد می شود. ۳- دیوار طولی ضلع غربی سوله ی مورد نظر و ستونهای آن موجود و مشترک بین سوله جدید و قدیم می باشد. ۴- مشخصات و ابعاد کلی سوله (عرض، ارتفاع و ابعاد کنسول و مشخصات پنجره و ...) می بایست مطابق سوله شرقی شرکت باشد. صرفاً "طول سوله مورد نظر کمتر و به مقدار ۲۴ متر خواهد بود. ۵- طرفین استعلام میبایست در ارائه قیمت پیشنهادی خود ساخت و نصب درب فلزی ریلی به ابعاد ۴*۴ متر در انتهای ضلع جنوبی سوله و یک درب نفر رو به ابعاد ۸۰*۲۲۰ سانتیمتر داخل آن را لحاظ نماید. ۶- سایت ویزیت پیمانکاران قبل از ارائه قیمت الزامی می باشد. ۷- پیمانکار موظف است در طراحی سازه مربوطه امکان نصب جرثقیل سقفی سه تنی را در داخل سوله در نظر بگیرد. ۸- تامین نیروی انسانی، کلیه مصالح و مواد اولیه مورد استفاده، هزینه های احتمالی آماده سازی زمین و همچنین تهیه تمامی ابزارها و تجهیزات و ماشین آلات مورد استفاده در ساخت و نصب سوله بر عهده پیمانکار برنده بوده و شرکت صدف گستر هیچگونه تعهدی مبنی بر تامین اقلام مذکور نخواهد داشت. ۹- هزینه های غذا و یا اسکان احتمالی پرسنل شاغل پیمانکار در اجرای پروژه بر عهده پیمانکار میباشد. ۱۰- واحد تولید و خدمات فنی شرکت جهت بررسی فنی پیشنهادات از نمونه کارهای اجرا شده شرکت کننده در مناقصه بازدید خواهد نمود و پیمانکاران موظف به همکاری و هماهنگی در این زمینه خواهد بود. ۱۱- پیمانکار در اجرای کلیه مراحل کار (طراحی، ساخت و نصب اسکلت) می بایست تمامی نکات ایمنی و نیز استانداردهای مقررات ملی ساختمان را رعایت نماید. عدم رعایت موارد مذکور به تشخیص شرکت صدف گستر موجب فسخ قرارداد و خلع ید پیمانکار خواهد شد. ۱۲- پیمانکار برنده مناقصه موظف است حداقل ۱۰ روز کاری پیش از آغاز عملیات اجرایی ساخت و نصب سوله، نقشه های سازه و دفترچه محاسبات آن را به دو صورت چاپ شده (با مهر و امضا) و فایل کامپیوتری به شرکت تحویل دهند. ۱۳- پیمانکار موظف به ساخت و نصب یک باب درب ریلی سوله بر مبنای درب موجود در سوله جانبی و طبق مشخصات درج شده در نقشه به همراه درب نفر رو داخل آن می باشد. ۱۴- پیمانکار می بایست در انتها کلیه اجزای سازه و درب سوله را به صورت رنگ آمیزی شده (به رنگ نارنجی سوله طبق نمونه های موجود) تحویل کارفرما نماید.			
تأیید:	مهلت اعتبار مناقصه تا تاریخ: ۱۳۰۱/۰۳/۲۲	مهر و امضاء مدیر مسئول فروش	

(در پاکت (الف) قرار داده شود.)


اینجانب آقای خانم : مدیر فروش شرکت اعلام می دارم که با مطالعه و قبول کلیه موارد مندرج در شرایط واگذاری پیمان نسبت به ارائه قیمت طبق مشخصات اقدام نموده و هیچ گونه دلیلی مبنی بر عدم آگاهی از شرایط واگذاری را نداشته ام.

پیشنهاد بهاء فروشنده		 شماره مناقصه: ۱۴۰۱/۰۲-۱ تاریخ مناقصه: ۱۴۰۱/۰۳/۱۲ {برگ استعلام بهاء}			
شماره	شرح کالا	مقدار/ واحد مورد نیاز	زمان مورد نیاز	قیمت واحد (ریال)	قیمت کل (ریال)
۱	طراحی، ساخت و نصب سوله	یک دستگاه	فوری		
توضیحات: فاکتور صادره به صورت رسمی ارائه گردد. لطفاً قیمت پیشنهادی تا ۲۰ روز پس از پایان مهلت مناقصه معتبر باشد. کلیه هزینه های طراحی، ساخت و اجرا و نصب به همراه کلیه مصالح مورد نیاز آن بر عهده پیمانکار میباشد. پیمانکار موظف است تمامی مراحل را با هماهنگی همکاران فنی و پس از کسب تاییدیه از ایشان اقدام به انجام کند. تاییدیه نقشه های مربوط به سوله توسط دفاتر طراحی قانونی بر عهده پیمانکار میباشد. پیمانکار موظف است نقشه و مشخصات پیشنهادی خود را به همراه قیمت ارائه کنند. سایت ویزیت الزامی میباشد. کلیه کسورات قانونی بر عهده پیمانکار میباشد. توضیحات تکمیلی در برگه (الف) درج شده که بایستی پس از مهر و امضا در پاکت (الف) قرار داده شود.					
تنظیم:	تأیید:	مهر و امضاء مسئول فروش			


✓ (در پاکت (ب) قرار داده شود.)

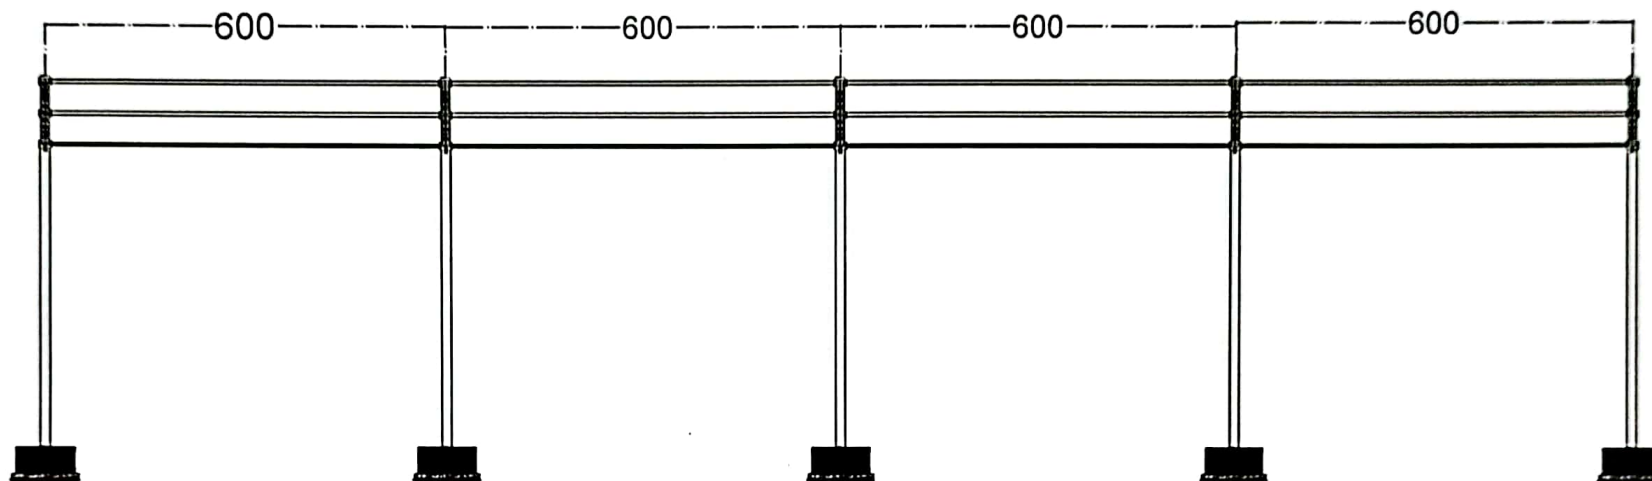


Index	Mod. No.	Date	Modifications	Signature	Title: ابعاد سازه‌ی سوله‌ی جدید (نمای جانبی)
Tolerance:			Applied by: فقاہتی	Drawing No. : ZS 38A - 02 - 02	
 Zanjani Sadaf Gostar			Check by: فقاہتی		
			Approved by: عسکری	Date: ۱۴۰۱/۳/۷	Scale:

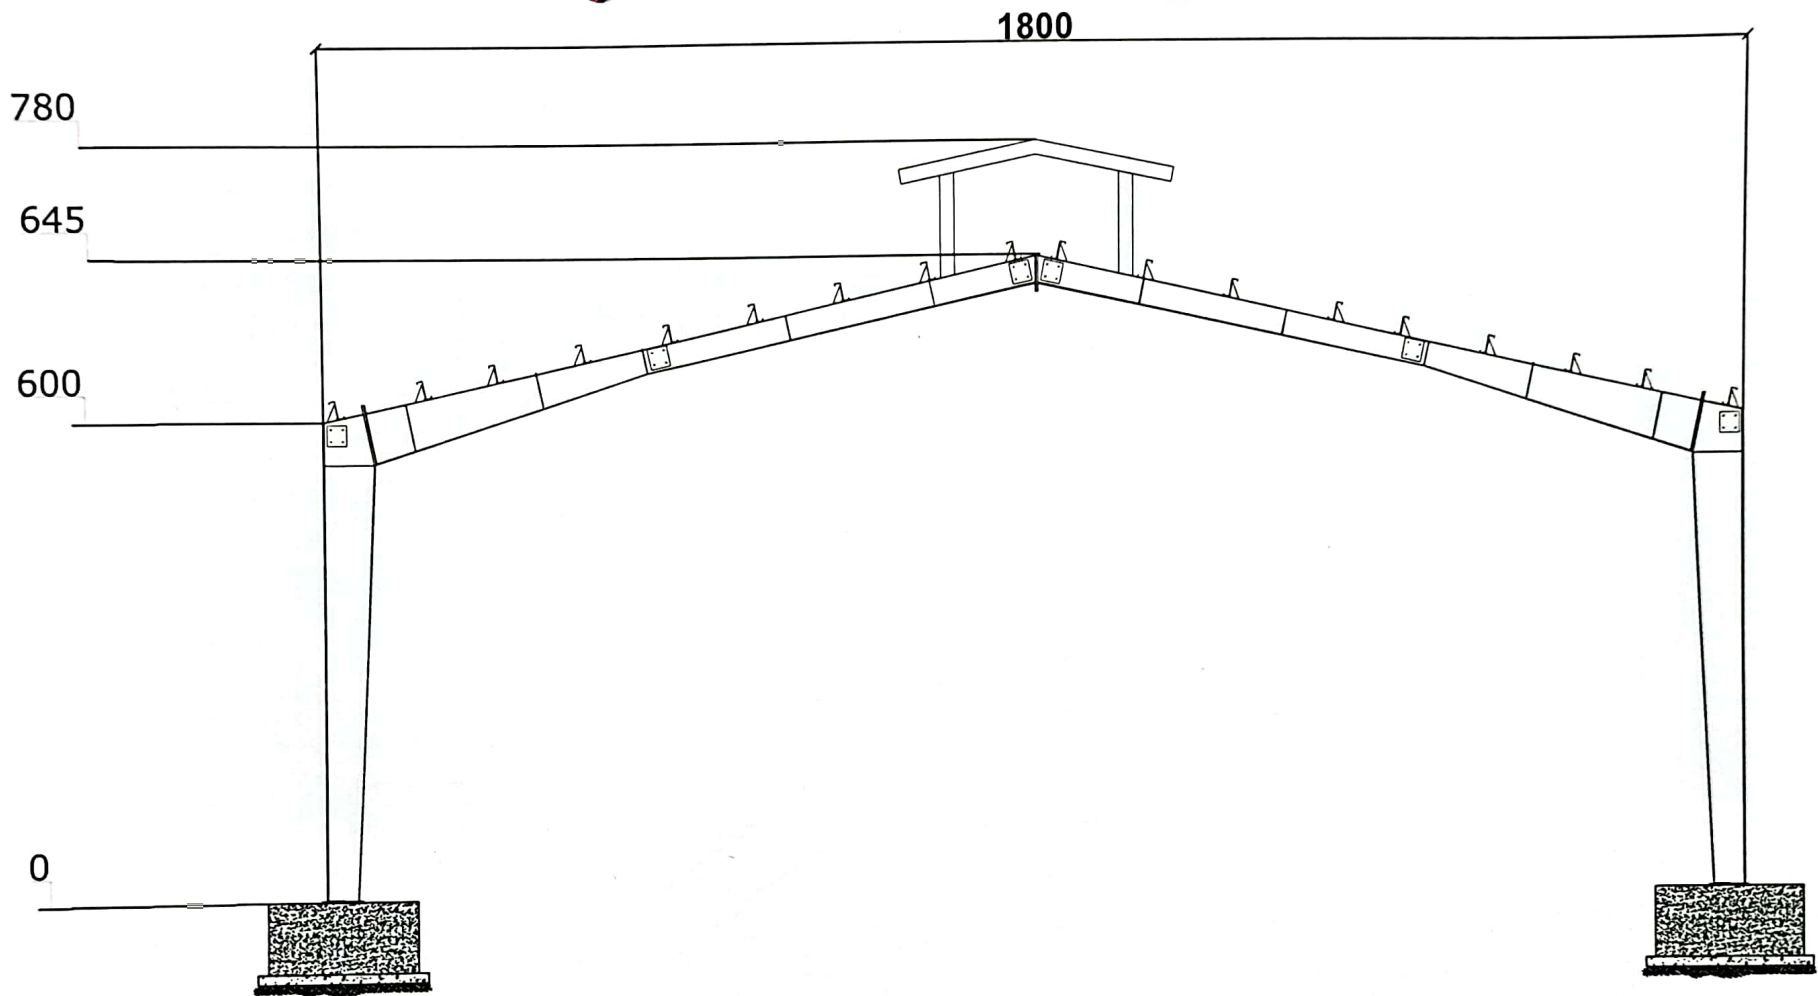

Index	Mod. No.	Date	Modifications	Signature	Title: سولهی جدید-نمای روبرو		
Tolerance:			Applied by: فقاہتی	Drawing No. : ZS 38A - 02-02			
 Zanjan Sadaf Gostar			Check by: فقاہتی				
			Approved by: عسکری	Date: ۱۴۰۱/۳/۷	Scale:	Page No.: 1 of 2	

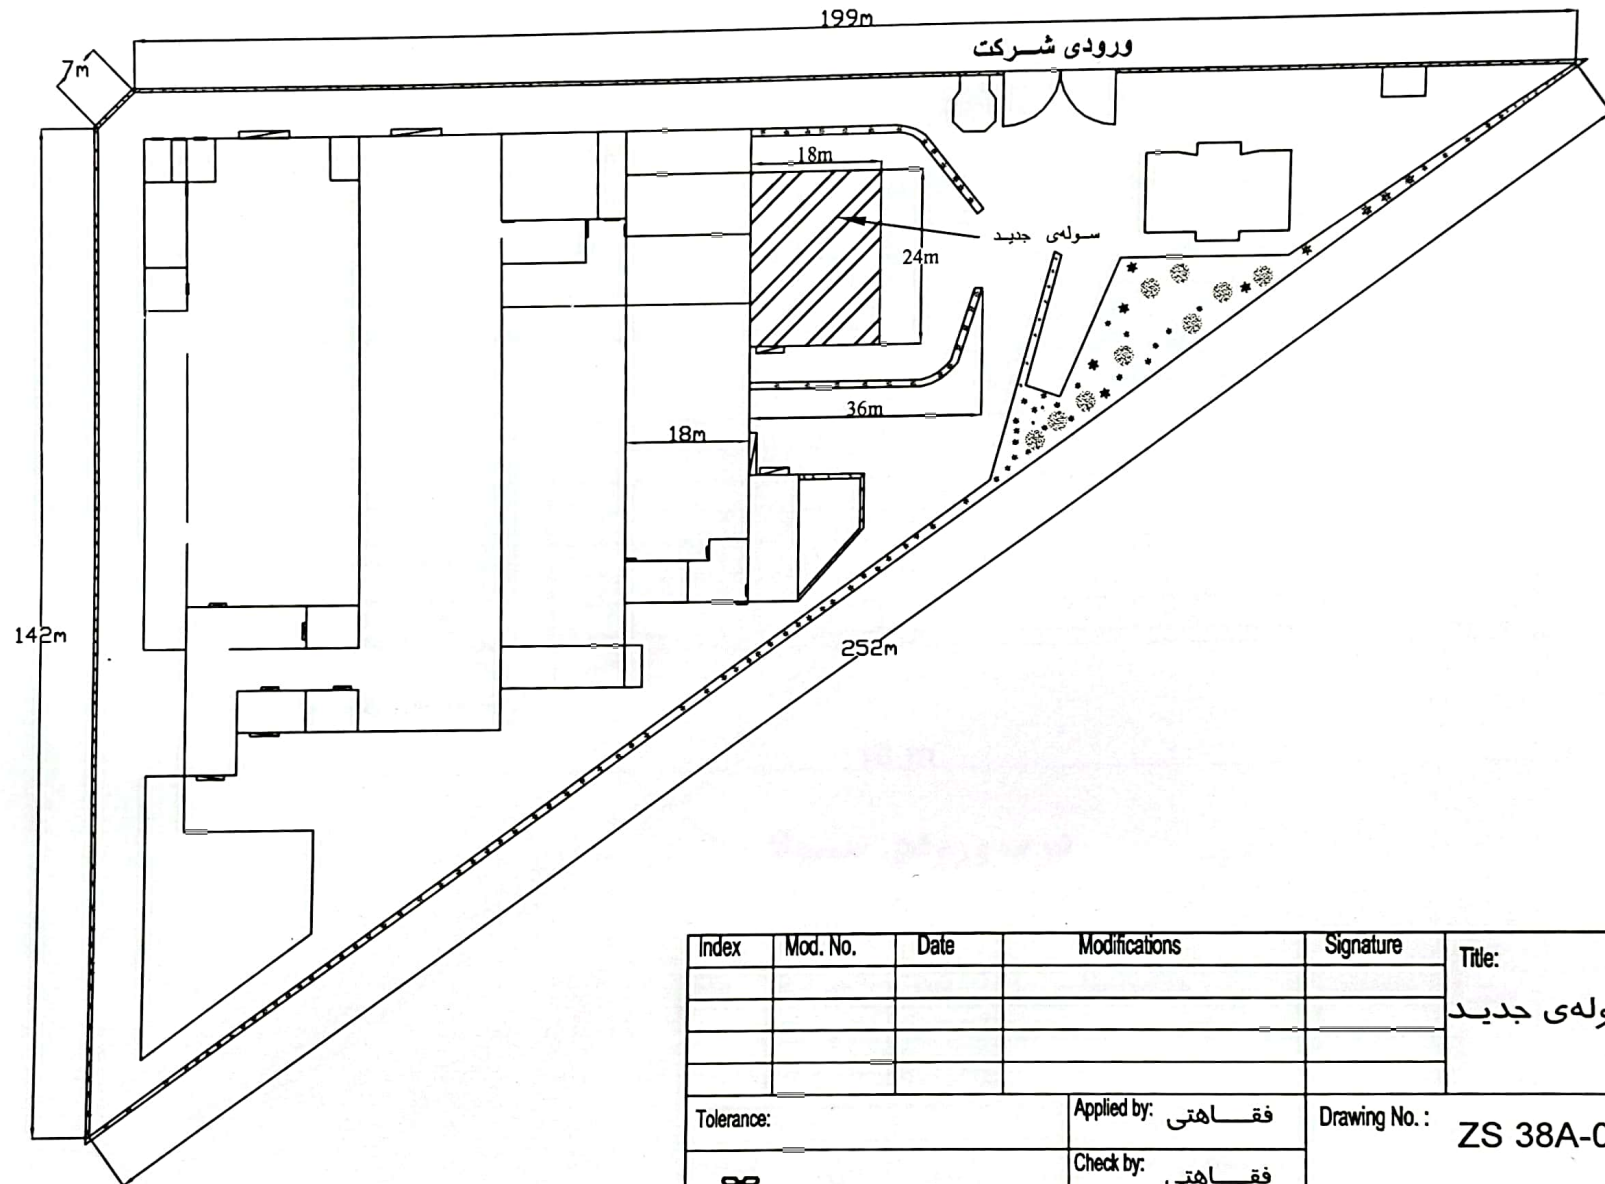

Index	Mod. No.	Date	Modifications	Signature	Title: جانمایی سوله‌ی جدید		
Tolerance:			Applied by: فقاہتی		Drawing No. : ZS 38A-02-01		
 Zanjan Sadaf Gostar			Check by: فقاہتی				
			Approved by: عسکری		Date: ۱۴۰۱/۳/۲۸	Scale:	Page No.: 1 of 1

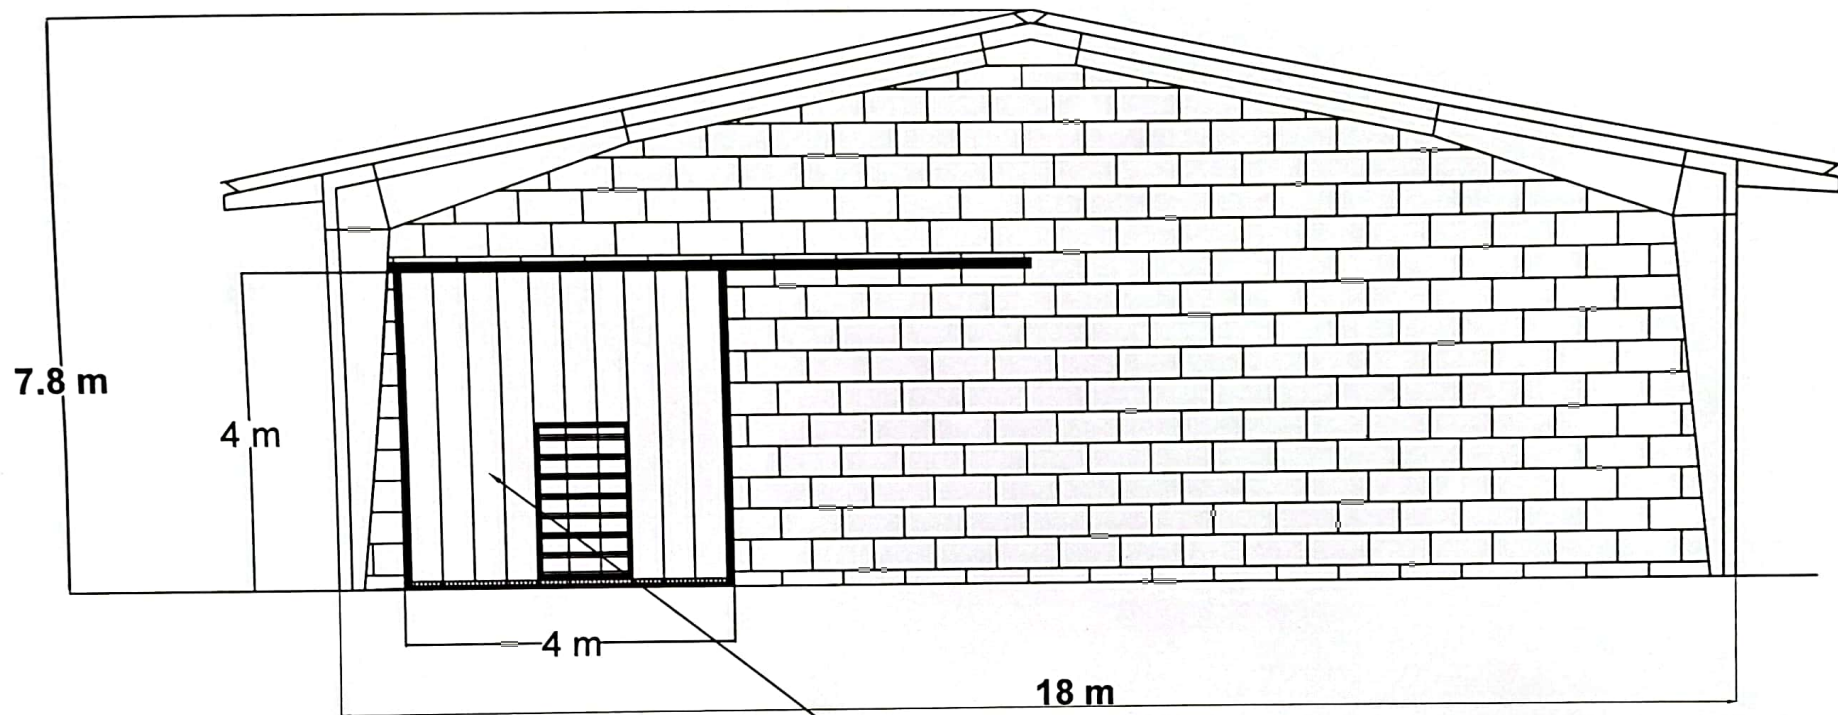

درب ورودی سوله

Index	Mod. No.	Date	Modifications	Signature	Title: نمای معماری محل نصب درب سوله		
Tolerance:			Applied by: فقاہتی	Drawing No. : ZS 38A - 02 - 03			
 Zanjan Sadaf Gostar			Check by: فقاہتی				
			Approved by: عسکری	Date: ۱۴۰۱/۳/۷	Scale:	Page No.: 1 of 1	